


LOISACHHALLE
Hammerschmiedweg 6
82515 Wolfratshausen

Grundriss Bühne
Maßstab: 1:100

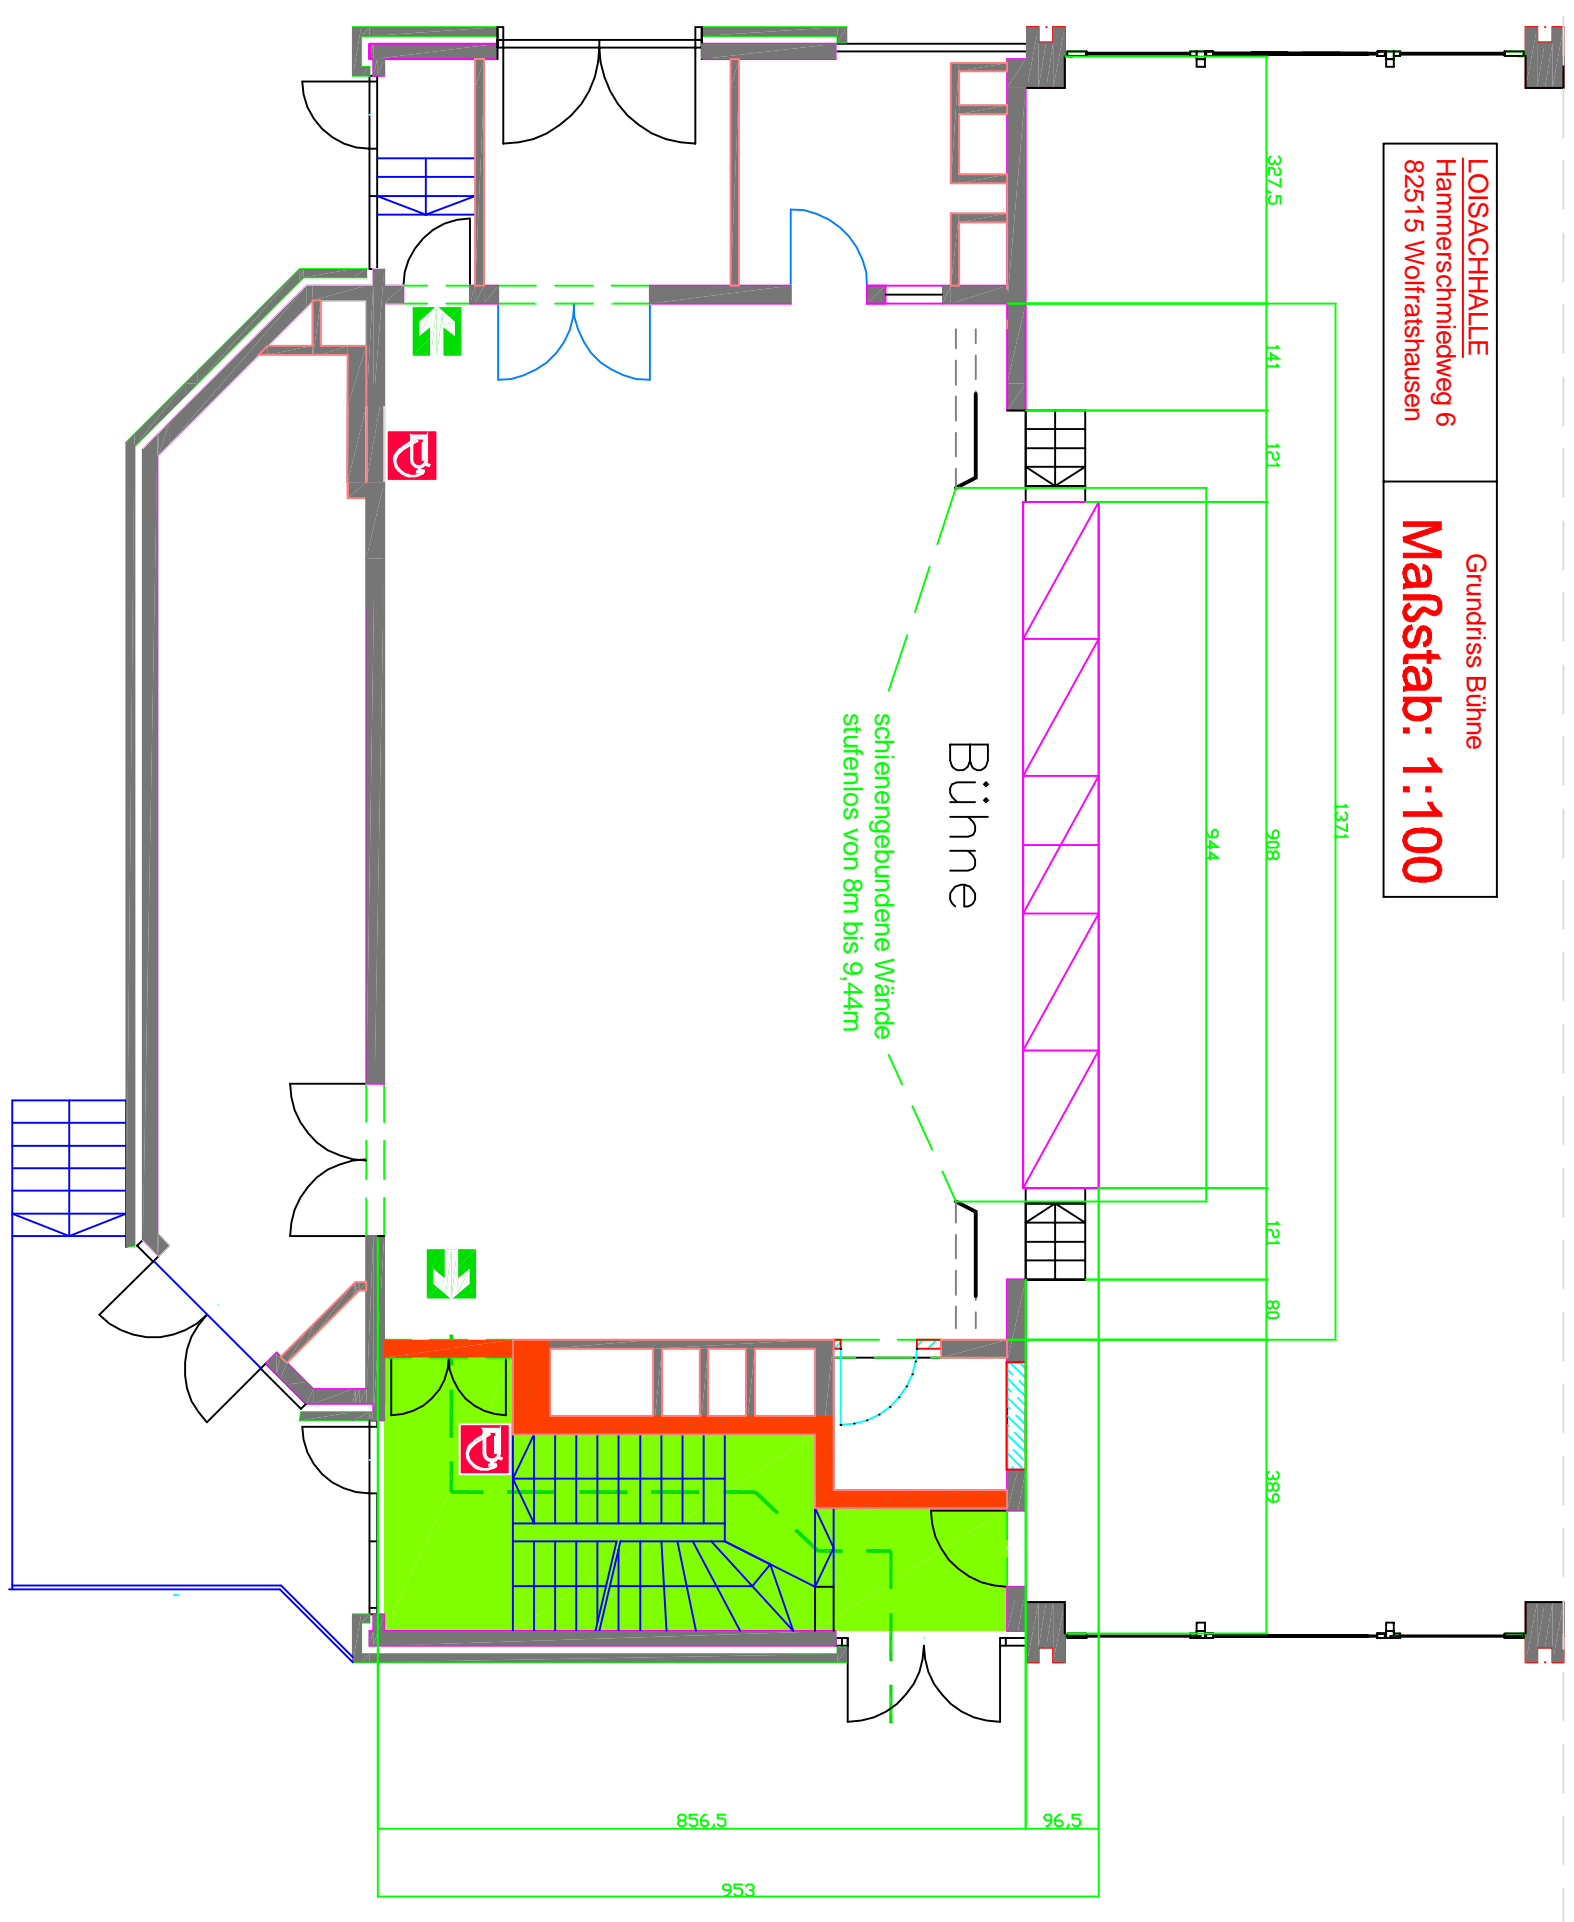

Bühne

schienengebundene Wände
stufenlos von 8m bis 9,44m