LOISACHHALLE Hammerschmiedweg 6 82515 Wolfratshausen	Grundriss Halle **Maßstab: 1:100**
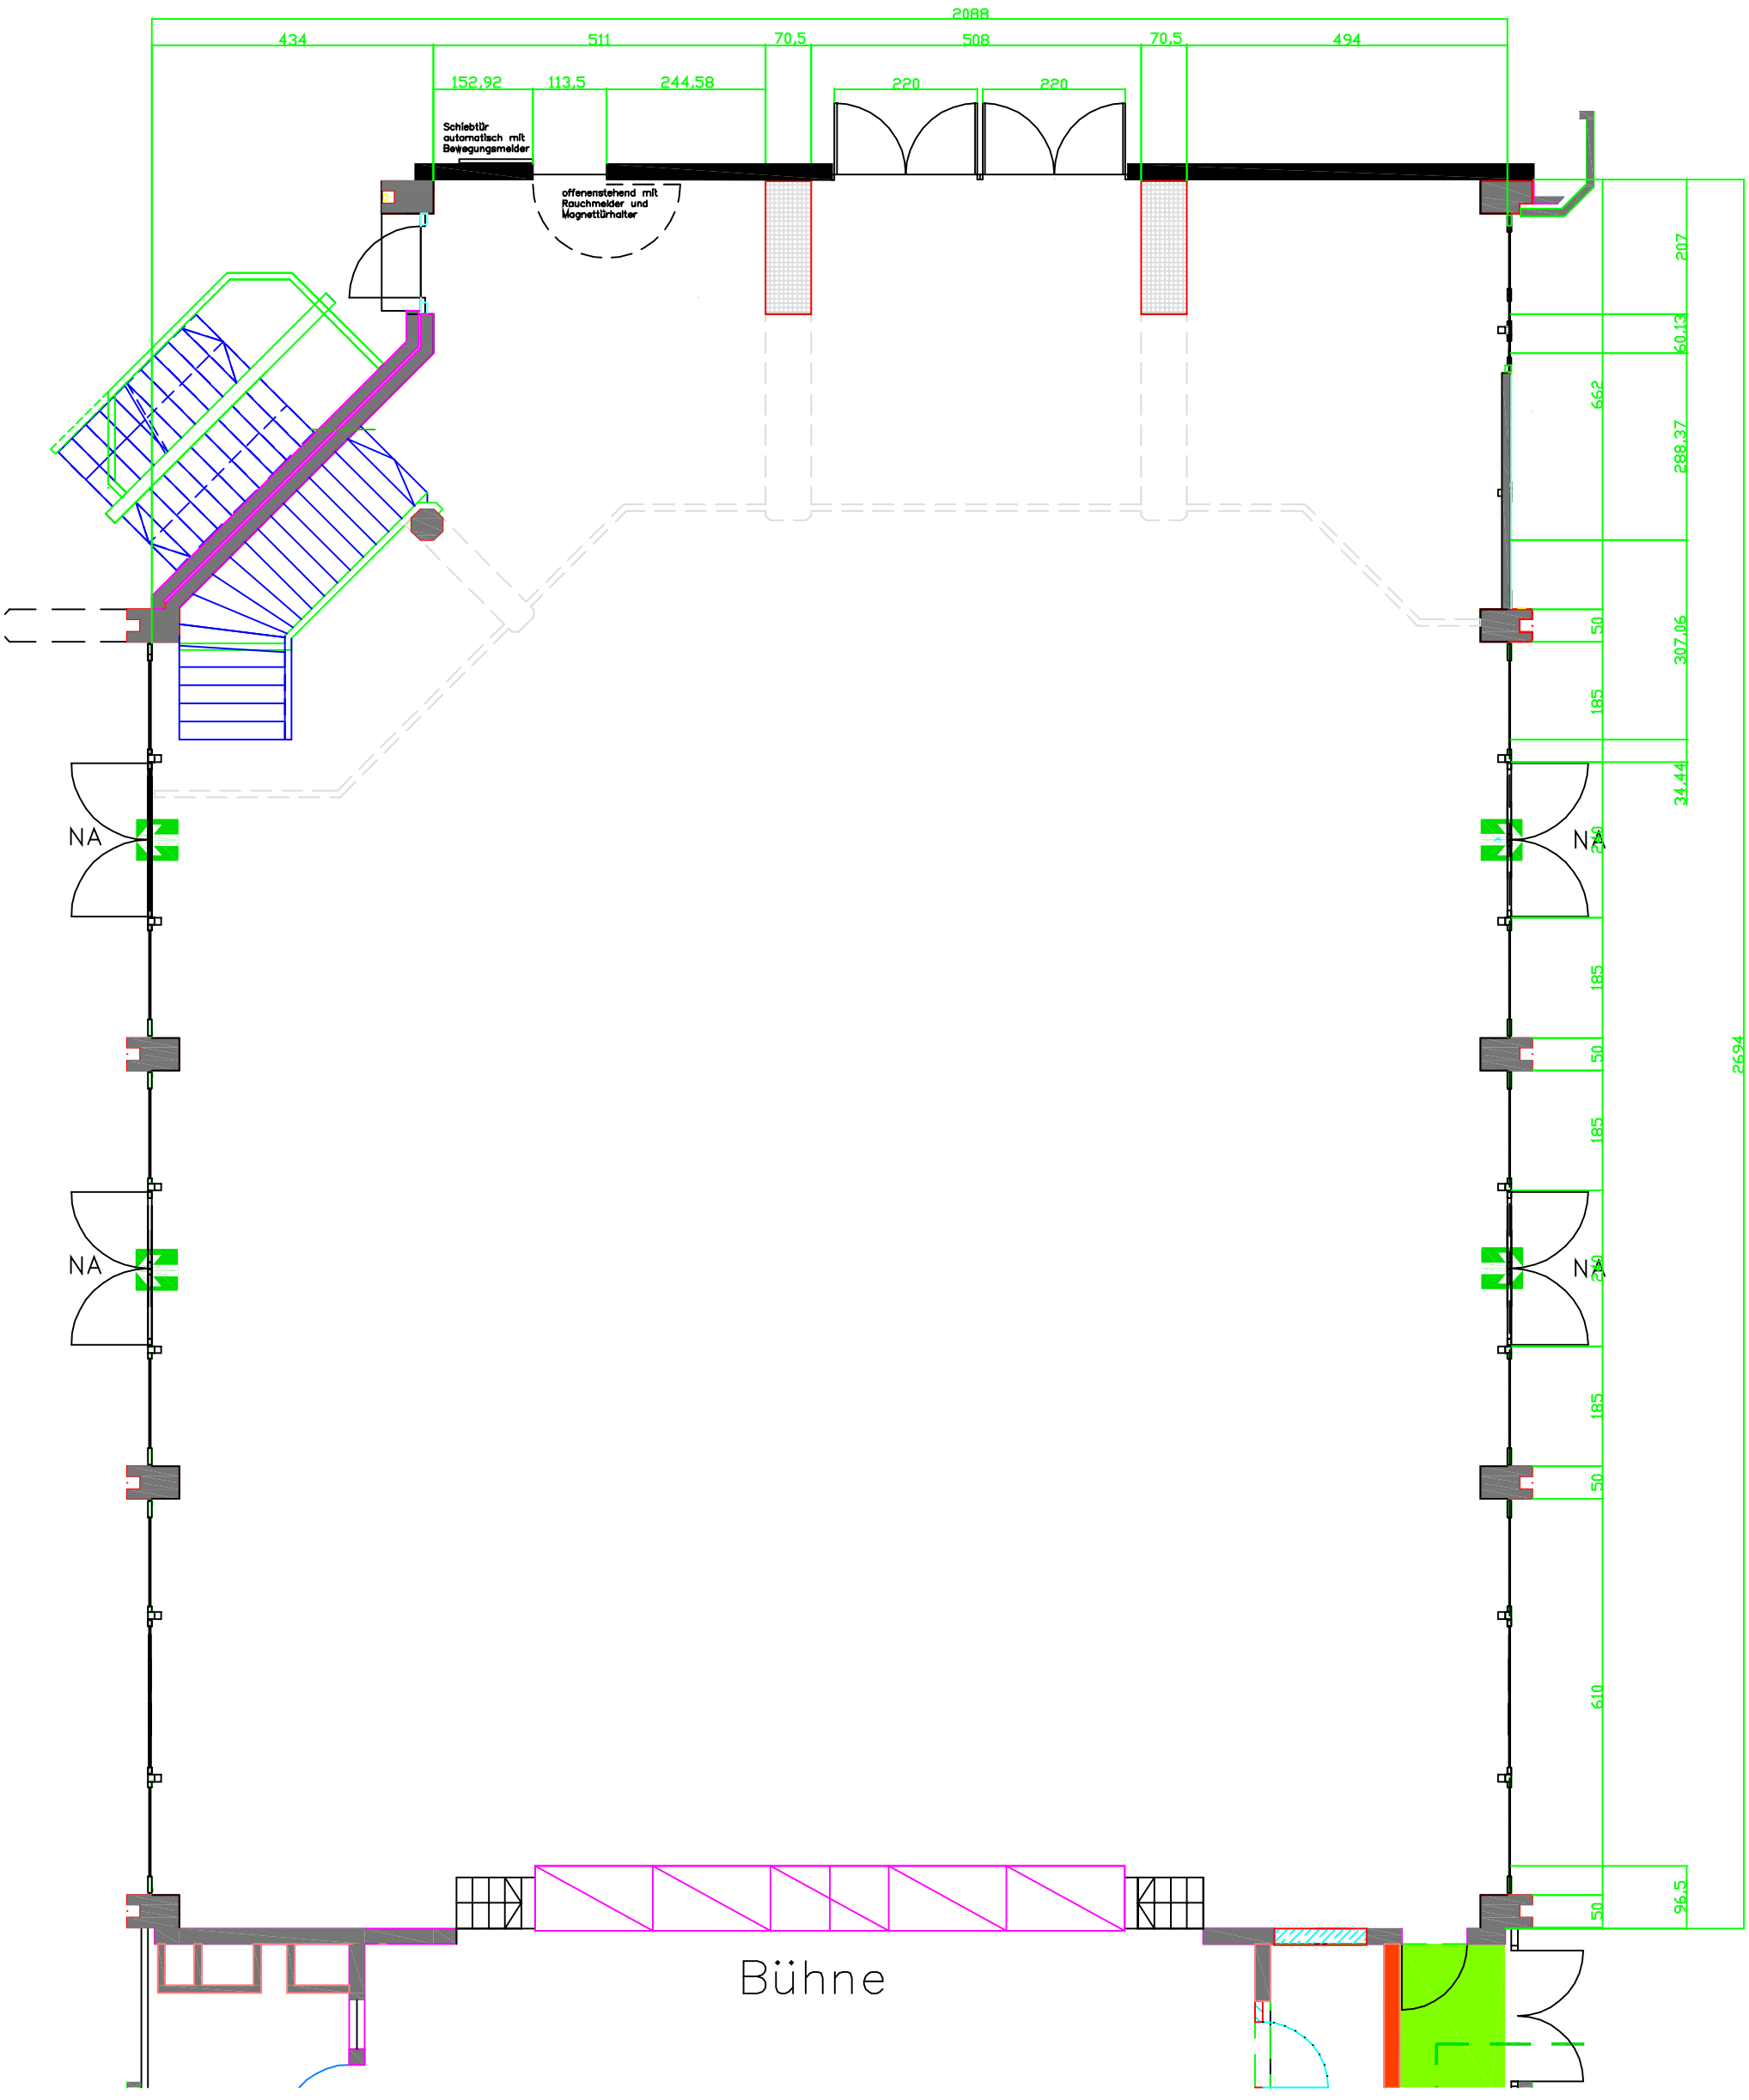
Übergang
Foyer / Halle